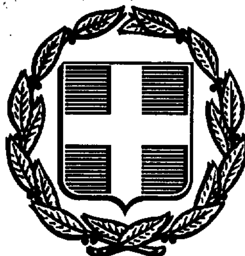



# ΕΦΗΜΕΡΙΣ ΤΗΣ ΚΥΒΕΡΝΗΣΕΩΣ
## ΤΗΣ ΕΛΛΗΝΙΚΗΣ ΔΗΜΟΚΡΑΤΙΑΣ

| ΑΘΗΝΑ 29 ΑΠΡΙΛΙΟΥ 1992 | ΤΕΥΧΟΣ ΤΕΤΑΡΤΟ | ΑΡΙΘΜΟΣ ΦΥΛΛΟΥ 412 |
|---|---|---|


## ΠΕΡΙΕΧΟΜΕΝΑ

## ΑΝΑΔΑΣΩΣΕΙΣ

### ΑΠΟΦΑΣΕΙΣ



## ΠΟΛΕΟΔΟΜΙΑ

### ΑΠΟΦΑΣΕΙΣ



### ΔΙΟΡΘΩΣΕΙΣ ΣΦΑΛΜΑΤΩΝ



## ΑΝΑΔΑΣΩΣΕΙΣ

### ΑΠΟΦΑΣΕΙΣ

Αριθ. 439 (1)

Κήρυξη αναδασωτέας έκτασης (49 τ.μ.) στη θέση Ντουράκο Αλεποχωρίου περιφερείας Δήμου Μεγάρων Δυτ. Αττικής.

Ο ΝΟΜΑΡΧΗΣ ΔΥΤΙΚΗΣ ΑΤΤΙΚΗΣ

Έχοντας υπόψη:

1. Τις διατάξεις του Ν. 3200/55 «περί διοικητικής αποκέντρωσης, όπως τροποποιήθηκε και συμπληρώθηκε μεταγενέστερα με το Ν.Δ. 532/70.

2. Τις διατάξεις του άρθρ. 117 παρ. 3 του Συντάγματος της Χώρας.

3. Τις διατάξεις του Ν. 998/79 «περί προστασίας των Δασών κ.λπ.» και ειδικότερα α) του άρθρ. 41, β) του άρθρου 38.

4. Τις διατάξεις του Υπουργείου Γεωργίας α) 160417/1180/ 8.7.80 και β) 182447/3049/24.9.80 την 2911 π.ε./16.3.1992 πρόταση του Δασαρχείου Μεγάρων και την σχετική έκθεση αυτοψίας από τις οποίες προκύπτει ότι η δασική βλάστηση καταστράφηκε από εκχέρσωση, αποφασίζουμε:

Κηρύσσουμε αναδασωτέα με σκοπό τη διατήρηση του χαρακτήρα του δάσους ώστε ν' αποκλεισθεί η διάθεσή του για άλλο προορισμό πλην δασικού, δασική έκταση 49 τ.μ., που βρίσκεται στη θέση «Ντουράκο Αλεποχωρίου» περιφερείας Δήμου Μεγάρων και προσδιορίζεται από τα στοιχεία και έχει όρια:

Ανατολικά: Με δάσος χαλεπίου πεύκης.
Δυτικά: Ομοίως
Βόρεια: Ομοίως
Νότια: Ομοίως

Όπως φαίνεται στο συνημμένο διάγραμμα που αποτελεί αναπόσπαστο μέρος της απόφασης αυτής.

Η καταστραφείσα δασική βλάστηση θα αποκατασταθεί με φυσική αναγέννηση.

Η απόφαση αυτή να δημοσιευθεί στην Εφημερίδα της Κυβερνήσεως.


Αιγάλεω, 2 Απριλίου 1992

Ο Νομάρχης

ΑΘ. Κ. ΜΠΟΥΡΑΣ

ΤΟΠΟΓΡΑΦΙΚΟ ΔΙΑΓΡΑΜΜΑ
Εκτάσης που εκχερσώθηκε παράνομα στη θέση Ντουράκος Αλεποχωρίου Μεγάρων και κηρύσσεται αναδασωτέα. Εμβαδόν 49 τ.μ.


ΚΛΙΜΑΚΑ: 1:100

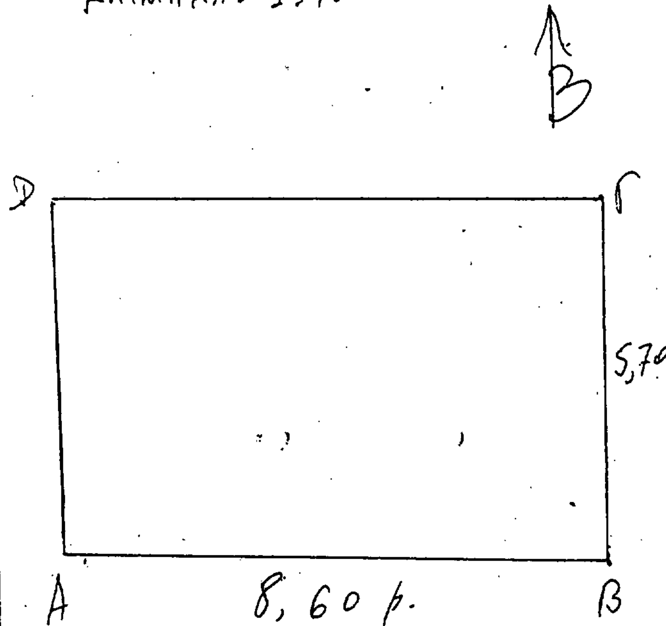


Εμβαδόν: ΑΒΓΔΑ = 49 τ.μ.

Θέση εκτάσεως που κηρύσσεται αναδασωτέα.

Τοπογραφικό βάθρο διάγραμμα 1:5000 ΓΥΣ (6349/3) στο οποίο φαίνεται η θέση της αναδασωτέας έκτασης

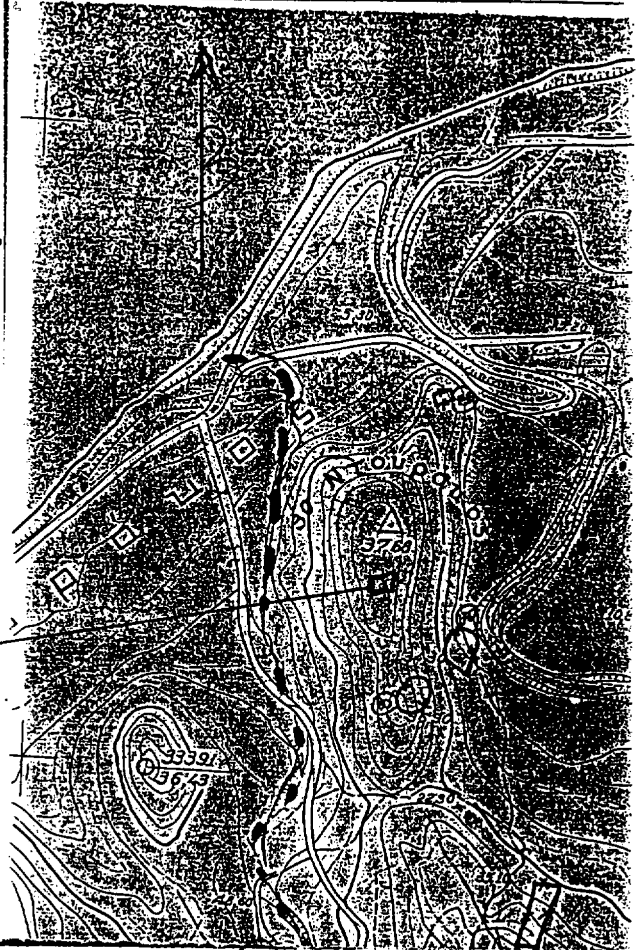

Ανήκει στην 439/9-4-1992 Απόφαση του Νομάρχη Δυτ. Αττικής

ΔΟΚ 4/1 ΦΕΚ
ΚΕΙΜΕΝΟ ΣΕΛ. 1
ΣΧΕΔΙΟ ΣΕΛ. 2
ΠΟΣΟΣΤΟ 85 %

ΘΕΩΡΗΘΗΚΕ


Μέγαρα 20-11-1991
Ο Συντάκτης
ΝΙΚΟΛΑΟΣ ΑΣΜΑΝΕΛΛΑΣ
ΤΕΧΝΟΛΟΓΟΣ - ΔΑΣΟΠΟΝΙΑΣ

Αιγάλεω 9-4-1992
Ο Νομάρχης



Αθαν. Κ. Μπούρας

Αιγάλεω 27-3-1992
Ο Δ/ντής Δασών α.α.

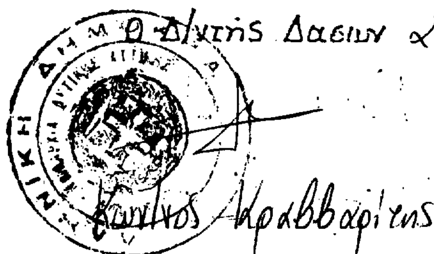

Κων/νος Κραββαρίτης

Μέγαρα 16.3.92
Ο Δασάρχης



Βασίλης Τσιχκρίκης

Αριθ. 384 (2)

Κήρυξη αναδασωτέας έκτασης (0,572 στρεμ.) στη θέση «Βαθράκι» περιφερείας Δήμου Μάνδρας Δυτ. Αττικής.

Ο ΝΟΜΑΡΧΗΣ ΔΥΤΙΚΗΣ ΑΤΤΙΚΗΣ

Έχοντας υπόψη:

1. Τις διατάξεις του Ν. 3200/55 «περί διοικητικής αποκέντρωσης, όπως τροποποιήθηκε και συμπληρώθηκε μεταγενέστερα με το Ν.Δ. 532/70».

2. Τις διατάξεις του άρθρ. 117 παρ. 3 του Συντάγματος της Χώρας.

3. Τις διατάξεις του Ν. 998/79 «περί προστασίας των Δασών κ.λπ.» και ειδικότερα α) του άρθρ. 41, β) του άρθρου 38.

4. Τις διατάξεις του Υπουργείου Γεωργίας α) 160417/1180/ 8.7.80 και β) 182447/3049/24.9.80 την 522/12.3.1992 πρόταση του Δασαρχείου Αιγάλεω και την σχετική έκθεση αυτοψίας από τις οποίες προκύπτει ότι η δασική βλάστηση καταστράφηκε από εχχέρσωση, αποφασίζουμε:

Κηρύσσουμε αναδασωτέα με σκοπό τη διατήρηση του χαρακτήρα του δάσους ώστε ν' αποκλεισθεί η διάθεσή του για άλλο προορισμό πλην δασικού, δασική έκταση 0,572 τ.μ., που βρίσκεται στη θέση «Βαθράκι» περιφερείας Δήμου Μάνδρας και προσδιορίζεται από τα στοιχεία και έχει όρια:

Ανατολικά: Με δάσος πεύκης.

Δυτικά: Με δασική έκταση.

Βόρεια: Με δασική έκταση.

Νότια: Με δασόδρομο και πέραν Δασική έκταση.

Όπως φαίνεται στο συνημμένο διάγραμμα που αποτελεί αναπόσπαστο μέρος της απόφασης αυτής.

Η καταστραφείσα δασική βλάστηση θα αποκατασταθεί με φυσική αναγέννηση.


Η απόφαση αυτή να δημοσιευθεί στην Εφημερίδα της Κυβερνήσεως.


Αιγάλεω, 31 Μαρτίου 1992

Ο Νομάρχης
ΑΘ. Κ. ΜΠΟΥΡΑΣ

ΣΧΕΔΙΑΓΡΑΜΜΑ

Απόσπασμα χάρτη
Κλιμ. 1:50000 στο οποίο φαίνεται η θέση της αναδασωτέας έκτασης

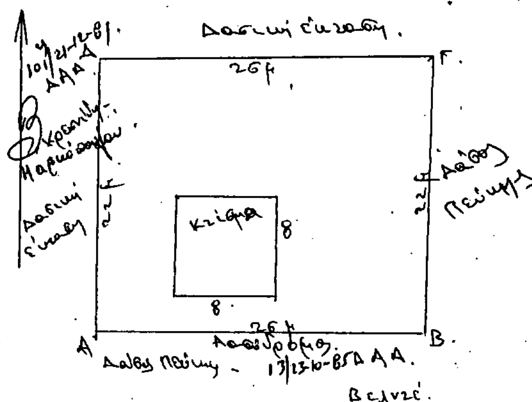

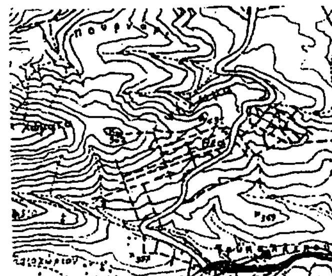Θέση αναδασωτέας έκτασης

Α, Β, Γ, Δ, Α: Η αναδασωτέα έκταση εμβαδού 572 m² — με κλιμ: 1:400

Ανήκει στην 384/31-3-1992 Απόφαση του Νομάρχη Δυτ. Αττικής


Ο συντάκτης


ΘΕΩΡΕΙΤΑΙ


Αιγάλεω 31-3-1992 Ο Νομάρχης

Αιγάλεω 16-3-1992 Ο ... Δασών α/α

Αιγάλεω 12-3-1992 Ο Δασάρχης

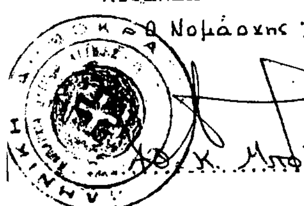

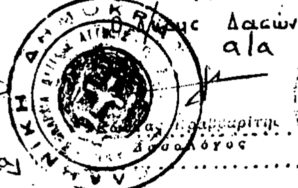

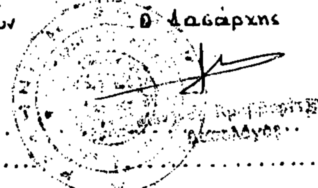

Αριθ. 383 (3)

Κήρυξη αναδασωτέας έκτασης (0,400 στρεμ.) στη θέση «Κιάφα» περιφερείας Δήμου Μάνδρας Δυτ. Αττικής.

Ο ΝΟΜΑΡΧΗΣ ΔΥΤΙΚΗΣ ΑΤΤΙΚΗΣ

Έχοντας υπόψη:

1. Τις διατάξεις του Ν. 3200/55 «περί διοικητικής αποκέντρωσης, όπως τροποποιήθηκε και συμπληρώθηκε μεταγενέστερα με το Ν.Δ. 532/70».

2. Τις διατάξεις του άρθρ. 117 παρ. 3 του Συντάγματος της Χώρας.

3. Τις διατάξεις του Ν. 998/79 «περί προστασίας των Δασών κ.λπ.» και ειδικότερα α) του άρθρ. 41, β) του άρθρου 38.

4. Τις διατάξεις του Υπουργείου Γεωργίας α) 160417/1180/ 8.7.80 και β) 182447/3049/24.9.80 την 545/12.3.1992 πρόταση του Δασαρχείου Αιγάλεω και την σχετική έκθεση αυτοψίας από τις οποίες προκύπτει ότι η δασική βλάστηση καταστράφηκε από εχχέρσωση, αποφασίζουμε:

Κηρύσσουμε αναδάσωτέα με σκοπό τη διατήρηση του χαρακτήρα του δάσους ώστε ν' αποκλεισθεί η διάθεσή του για άλλο προορισμό πλην δασικού, δασική έκταση 0,400 τ.μ., που βρίσκεται στη θέση «Κιάφα» περιφερείας Δήμου Μάνδρας και προσδιορίζεται από τα στοιχεία και έχει όρια:

Ανατολικά: Με δάσος πεύκης.

Δυτικά: Ομοίως.

Βόρεια: Ομοίως.

Νότια: Με δασόδρομο και πέραν δάσος πεύκης.

Όπως φαίνεται στο συνημμένο διάγραμμα που αποτελεί αναπόσπαστο μέρος της απόφασης αυτής.

Η καταστραφείσα δασική βλάστηση θα αποκατασταθεί με φυσική αναγέννηση.

Η απόφαση αυτή να δημοσιευθεί στην Εφημερίδα της Κυβερνήσεως.


Αιγάλεω, 31 Μαρτίου 1992


Ο Νομάρχης
ΑΘ. Κ. ΜΠΟΥΡΑΣ

ΣΧΕΔΙΑΓΡΑΜΜΑ

Έκτασης που ... κηρύσσεται αναδασωτέα στη θέση Κιάφα ........... περιοχής Δήμου Μάνδρας ...

Απόσπασμα χάρτη
Κλιμ. 1:50000 στο οποίο φαίνεται η θέση της αναδασωτέας έκτασης

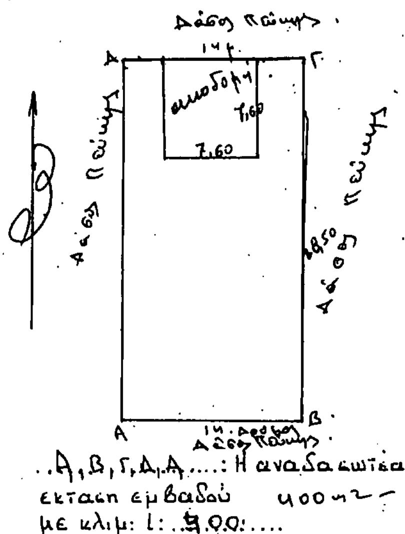

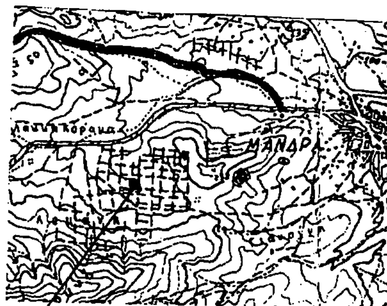
Α,Β,Γ,Δ,Α ....: Η αναδασωτέα έκταση εμβαδού 400 m² – με κλιμ: 1:500 ....

Θέση αναδασωτέας έκτασης

Ελευσίνα ..5..-3-1992.
Ο συντάκτης

.... Ηλίας ... Τεχνολόγος ... Δασοπονίας –

Ανήκει στην 383 /31-3-1992
Απόφαση του Νομάρχη Δυτ. Αττικής

ΘΕΩΡΕΙΤΑΙ


Αιγάλεω 31-3-1992
Ο Νομάρχης

Αιγάλεω 16-3-1992
Δ/ντής Δασών
α/α

Αιγάλεω 12-3-1992
Ο Δασάρχης





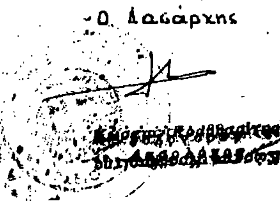

# ΠΟΛΕΟΔΟΜΙΑ

## ΑΠΟΦΑΣΕΙΣ

Αριθ. 5659/91, 539/92 (4)

Καθορισμός ορίων, όρων και περιορισμών δόμησης και κατηγοριοποίηση του οικ. Μαραθιάς και συν/σμού Αλεσταινίτικα Ν. Ηλείας με πληθ. κάτω των 2.000 κατοίκων.

Ο ΝΟΜΑΡΧΗΣ ΗΛΕΙΑΣ

Έχοντας υπόψη:

1. Τις διατάξεις του από 24.4.1985 Π.Δ/τος (ΦΕΚ 181 Δ/3.5.85) «Τρόπος καθορισμού ορίων οικισμών της χώρας, κατηγορίες αυτών και καθορισμός όρων και περιορισμών δόμησης».

2. Τα πληθυσμιακά στοιχεία της τελευταίας απογραφής του Κράτους της Ε.Σ.Υ.Ε.

3. Το Π.Δ. 910/77 «Περί Οργανισμού Υ.Δ.Ε.».

4. Τις διατάξεις του Ν. 1032/80 «Περί συστάσεως Υ.Χ.Ο.Π.».

5. Το Ν. 3200/55 «Περί συμπληρώσεως των διατάξεων περί Δ/χης Αποκέντρωσης».

6. Την αρ. 3903/12.9.91 Απόφαση Νομάρχη Ηλείας «Σχετικά με συγκρότηση Συμβουλίου Χ.Ο.Π. Ν. Ηλείας».

7. Την σύμφωνη γνώμη του Συμβουλίου Χ.Ο.Π., που διατυπώθηκε στο υπ' αρ. 3/92 πρακτικό.

8. Την υπ' αρ. 494/91 Απόφαση Δημοτικού Συμβουλίου Αμαλιάδας.

9. Το υπ' αρ. πρωτ. 5128/16.12.91 έγγραφο Δασαρχείου Αμαλιάδας, αποφασίζουμε:

1. Καθορίζουμε τα όρια του οικισμού Μαραθιά και συν/σμού Αλεσταινίτικα, όπως αυτά φαίνονται στο συνημμένο σχεδιάγραμμα κλ. 1:5000, που αποτελούν αναπόσπαστο τμήμα της παρούσης απόφασης και περικλείονται από τους αρ. 1-33 και που αναρτήθηκε στο κτίριο της Πολεοδομίας 15 ημέρες.

2. Καθορίζουμε τους ακόλουθους γενικούς και ειδικούς όρους δόμησης.

Γενικοί όροι δόμησης.

Αρτιότητα Β.3.2 αδιάφορος πεδινός 1000 τ.μ. όπως αναφέρεται στην κατηγοριοποίηση στην αριθ. πρωτ. 56/87 Απόφαση Νομάρχη.

Ειδικοί όροι δόμησης.

Τους όρους δόμησης για τον παραπάνω οικισμό όπως φαίνονται στην καρτέλα που συνοδεύει την κάθε κατηγορία των οικισμών αριθ. 56/87 Απόφαση Νομάρχη.

3. Κατηγοριοποίηση του οικ. Μαραθιά και συν/σμού Αλεσταινίτικα (Β.3.2).

Εξώστες: Επιφάνεια = 1,80 × 65% × μήκος όψης.

Ανοίγματα: 40% της επιφάνειας της όψης.

Περίφραξη: Γενικός τρόπος

Χρώμα: Λευκό και Γκρίζο.

Πριν από οποιανδήποτε κατάτμηση οικοπέδων εντός των ορίων του οικισμού θα πρέπει να θεωρείται το σχετικό τοπογραφικό διάγραμμα από το Τ.Π. και Π.Ε. Ν. Ηλείας, ώστε να εξασφαλίζεται ή συνέχεια των κοινοχρήστων χώρων και η δημιουργία νέων σύμφωνα με τα οριζόμενα στις διατάξεις της παρ. 1 του άρθρου 6 του από 24.4.85 Π.Δ/τος.

Να εξασφαλίζεται οπωσδήποτε η συνέχεια των υφισταμένων ή εγκεκριμμένων δρόμων του οικισμού.

Κατά τα λοιπά ισχύουν τα οριζόμενα στο Π.Δ. της 24.4.85 (ΦΕΚ 181/Δ/3.5.85).

Η απόφαση αυτή να δημοσιευθεί στην Εφημερίδα της Κυβερνήσεως.

Πύργος, 7 Απριλίου 1992

Ο Νομάρχης
ΓΕΡΑΣ. ΚΟΥΤΑΒΑΣ

ΝΟΜΟΣ ΗΛΕΙΑΣ

Οικισμος: ΜΑΡΑΘΙΑ 5 συν/σμος ΆΛΕΣΤΑΙΝΙΤΙΚΑ.

ΥΠΟΜΝΗΜΑ

Οριο ΟΤΑ

Οριο οικισμου

1.2.3.... Ονομασιες

Σημειο 1. Πρατηριο βενζινας της BP
2. Καθετα στον Εθνικο δρομο μεχρι το α' κανάλι
3 κατα μηκος στο α' κανάλι (αποσταση 2-3 στα 315μ.)
4. καθετα στο σημειο 3, οριο ιδιοκτησιας Πανουτσοπουλου
5, 6, 7, 8.: παραλληλα απο τον αξονα του δρομου προς θαλασσα 50μ.
9. απο οικια Μαυρη 15μ.
10 Συμβολη δρομων
14. απο οικια Τρακατζικα 100μ.
15. καθετα απο την Ε.Ο. σε αποσταση 150μ. απο τον δευτερευοντα δρομο
16 οικια Πανοπουλου
17-18, κατα μηκος του χωματοδρομου
19. κατα μηκος του χωματοδρομου σε αποσταση 220μ. απο το 18
20. καθετα στο χωματοδρομο σε αποσταση 100μ.
21. σε αποσταση 280μ. καθετα στο χωματοδρομο και 40μ. απο το σημειο 20
22. σε αποσταση 130μ. απο το σημειο 21.
23 σε αποσταση 220μ. απο το σημειο 22 επι του χωματοδρομου στο κανάλι
24. " " " " " 23
25. καθετα στον χωματοδρομο σε αποσταση 500μ.
26. κατα μηκος του χωματοδρομου σε αποσταση 530μ. απο το 25
27 σε αποσταση 200μ. απο το σημειο 26
28. καθετα στον χωματοδρομο 200μ.
29 απο το σημειο 28 αποσταση 200μ.
30. κατα μηκος του χωματοδρομου μεχρι ιδιοκτησια Κουτσουμπελη
31. σε αποσταση 120μ. απο το σημειο 30
32. " " 50μ. απο το σημειο 31
33. κατα μηκος του χωματοδρομου εως την Ε.Ο.

F* Γραμμη 11-12: ακολουθουμε το οριο απαλλοτριωσης (ΔΕΗ)
12'-12'' σε αποσταση 72,50 απο τον αξονα τηs Ε.Ο.
13-13' σε αποσταση 65,00μ. απο τον αξονα της Ε.Ο.

Σημειωση: Κατα μηκος της Ε.Ο. απο το σημειο 1 μεχρι 11 ακολουθουμε το οριο απαλλοτριωσης εκατερωθεν της Ε.Ο., οπως και στη γραμμη 11-12.

ΚΛ. 1:5.000

ΟΡΙΟΘΕΤΗΣΗ ΟΙΚΙΣΜΟΥ

Υπουργειο Χωροταξιας Οικισμου και Περιβαλλοντος
ΔΙΕΥΘΥΝΣΗ ΧΩΡΟΤΑΞΙΑΣ

ΑΚΡΙΒΕΣ ΑΝΤΙΓΡΑΦΟ
Πύργος 9-4-1992

ΕΓΚΡΙΝΕΤΑΙ
Πυργος 18-3-92

ΤΑ ΜΕΛΗ

ΓΕΡ. ΚΟΥΤΡΑΒΑΣ

Αριθ. 3962 (5)

Τροποποίηση ρυμοτομικού σχεδίου πόλεως Κιλκίς, στο Ο.Τ. 29.

Ο ΝΟΜΑΡΧΗΣ ΚΙΛΚΙΣ

Έχοντας υπόψη:

1. Τις διατάξεις του από 17.7.1923 Ν.Δ. «περί σχεδίων πόλεων και κωμών του Κράτους», όπως τροποποιήθηκε και συμπληρώθηκε μεταγενέστερα.

2. Τις διατάξεις του Ν. 3200/55 «περί διοικητικής αποκεντρώσεως», όπως τροποποιήθηκαν και συμπληρώθηκαν.

3. Τις διατάξεις του Α.Ν. 314/68, όπως τροποποιήθηκαν και συμπληρώθηκαν με το Ν.Δ. 1018/71.

4. Το Π.Δ. της 19.6.1930 «Περί ιδρύσεως ρυμοτομικού σχεδίου πόλεως Κιλκίς».

5. Το Π.Δ. της 17.6.88 (ΦΕΚ 167 Δ') «Περί επεκτάσεως ρυμοτομικού σχεδίου Κιλκίς».

6. Την 193/91 ομόφωνη απόφαση του Δήμου Κιλκίς για το θέμα.

7. Την οικ. ΕΠΑ 53/18.10.91 εισήγηση του ΤΠΠΕ για το θέμα.

8. Την σύμφωνη γνώμη του Σ.ΠΕ.ΧΩ.Δ.Ε. Ν. Κιλκίς, όπως αυτή διατυπώθηκε στην συνεδρία της 5.12.91.


1. Εγκρίνουμε την τροποποίηση του ρυμοτομικού σχεδίου όπως στο συνημμένο διάγραμμα, χυρωμένο από τον προϊστάμενο του ΤΠΠΕ Ν. Κιλκίς.

2. Η απόφαση αυτή να δημοσιευθεί στην Εφημερίδα της Κυβερνήσεως.

Κιλκίς, 6 Δεκεμβρίου 1991

Ο Νομάρχης

Ι. ΕΜΜΑΝΟΥΗΛΙΔΗΣ

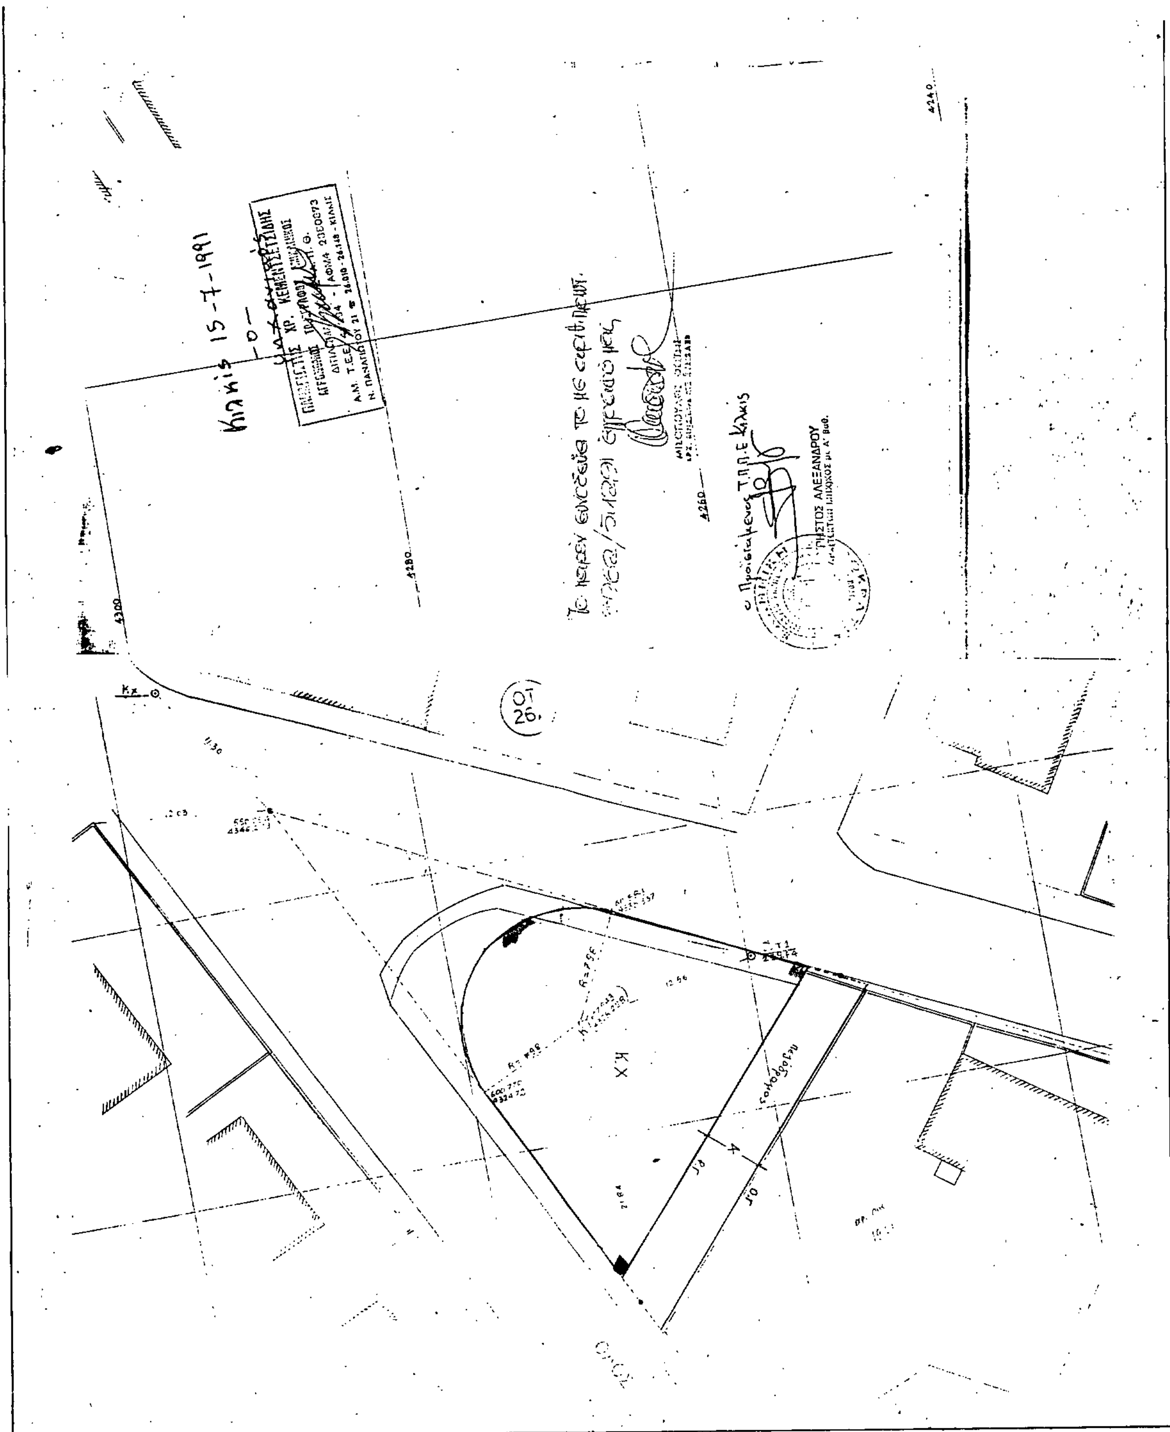

## ΔΙΟΡΘΩΣΕΙΣ ΣΦΑΛΜΑΤΩΝ

(6)

Στην 837/17.5.1991 απόφαση Νομάρχη Εύβοιας που δημοσιεύθηκε στο ΦΕΚ 382/Δ/24.6.91, διορθώνεται η έκταση των 8,514 στρ. στο ορθό 6,550 στρ. και αντικαθίστανται τα δημοσιευθέντα σχεδιαγράμματα με τα ορθά, όπως παρακάτω:

(Από τη Νομαρχία Εύβοιας)

